


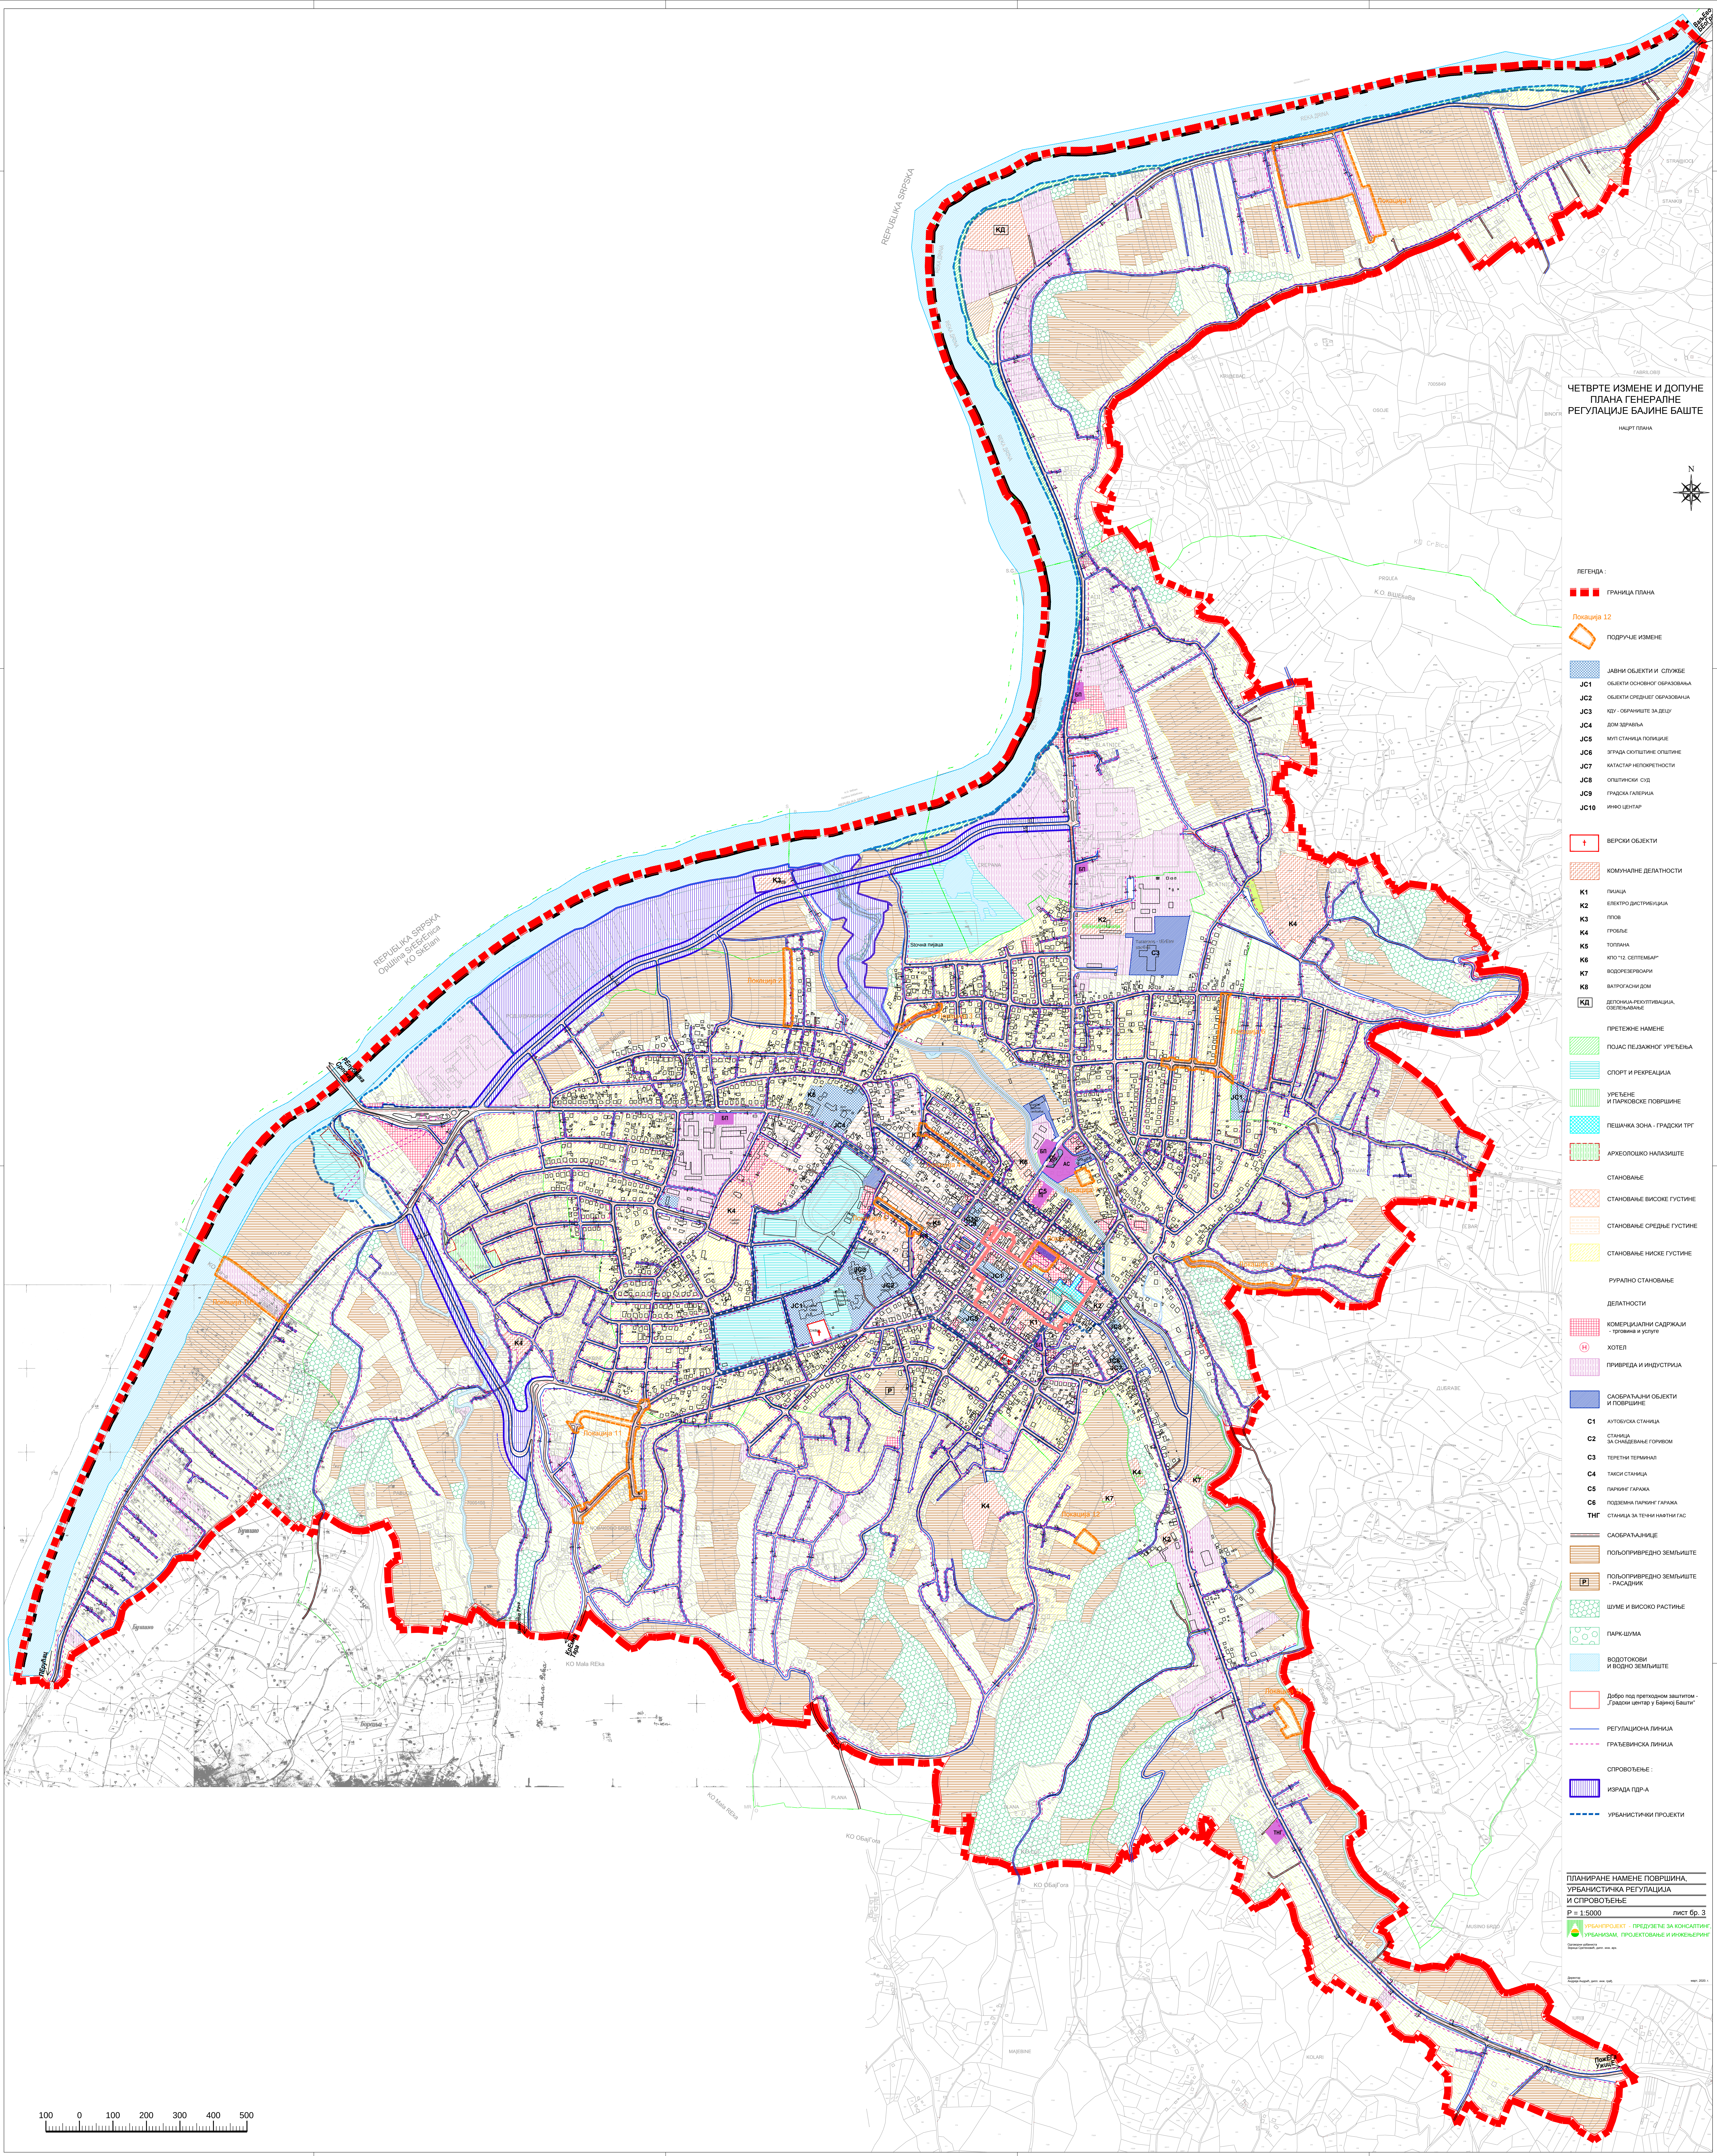

ЧЕТВРТЕ ИЗМЕНЕ И ДОПУНЕ  
ПЛАНА ГЕНЕРАЛНЕ  
РЕГУЛАЦИЈЕ БАЈИНЕ БАШТЕ

НАЧРТ ПЛАНА

ЛЕГЕНДА:

- ГРАНИЦА ПЛАНА
- ПОДРУЧЈЕ ИЗМЕНЕ
- ЈАВНИ ОБЈЕКТИ И СЛУЖБЕ
- ОБЈЕКТИ ОСНОВНОГ ОБРАЗОВАЊА
- ОБЈЕКТИ СРЕДЊЕГ ОБРАЗОВАЊА
- КД - ОКРУЖИШТЕ ЗА ДЕЦУ
- ДОМ ЗДРАВЉА
- МУЛ СТАНИЦА ПОЛИЦИЈЕ
- ЗГРАДА СКУПШТИНЕ ОПШТИНЕ
- КАТАСТАР НЕПОКРЕТНОСТИ
- ОПШТИНСКИ СУД
- ГРАДСКА ГАЛЕРИЈА
- ИМНО ЦЕНТАР
- ВЕРСКИ ОБЈЕКТИ
- КОМУНАЛНЕ ДЕЛАТНОСТИ
- ПИЈАЦА
- ЕЛЕКТРО ДИСТРИБУЦИЈА
- ПЛОВ
- ГРОВЉЕ
- ТОПЛАНА
- КТО "2. СЕПТЕМБАР"
- ВОДОСНАБДЕВАЊЕ
- ВАТРОСНАБДНИ ДОМ
- ДЕПОЗИЦИЈА РЕГУЛАЦИЈА, ОБЕЗБЕЂИВАЊЕ
- ПРЕТЕЖНЕ НАМЕНЕ
- ПОЈАС ПЕШАКОГ УРЕЂЕЊА
- СПОРТ И РЕКРЕАЦИЈА
- УРЕЂЕЊЕ И ПАРКОВСКЕ ПОВРШИНЕ
- ПЕШАКА ЗОНА - ГРАДСКИ ТРГ
- АРХЕОЛОШКО НАЛАЗИШТЕ
- СТАНОВАЊЕ
- СТАНОВАЊЕ ВИСОКЕ ГУСТИНЕ
- СТАНОВАЊЕ СРЕДЊЕ ГУСТИНЕ
- СТАНОВАЊЕ НИСКЕ ГУСТИНЕ
- РУРАЛНО СТАНОВАЊЕ
- ДЕЛАТНОСТИ
- КОМЕРЦИЈАЛНИ САДРЖАЈИ - ТРГОВИНА И УСЛУГЕ
- ХОТЕЛ
- ПРИВРЕДА И ИНДУСТРИЈА
- САДЕРАЦИЈАЛНИ ОБЈЕКТИ И ПОВРШИНЕ
- АВТОБУСКА СТАНИЦА
- СТАНЦИЈА ЗА СНАБДЕВАЊЕ ГОРВОМ
- ТЕРЕТНИ ТЕРМИНАЛ
- ТАКСИ СТАНИЦА
- ПАРКИНГ ГАРАЖА
- ПОДЗЕМНА ПАРКИНГ ГАРАЖА
- СТАНЦИЈА ЗА ТЕПЛИНАТНИ ГАС
- САДЕРАЦИЈАЛНИЦЕ
- ПОЉОПРИВРЕДНО ЗЕМЉИШТЕ
- ПОЉОПРИВРЕДНО ЗЕМЉИШТЕ - РАСАДНИК
- ШУМЕ И ВИСОКО РАСТИЊЕ
- ПАРК-ШУМА
- ВОДОТОКОВИ И ВОДНО ЗЕМЉИШТЕ
- Добро под прегледом заштитом - "Градски центар у Бајиној Башти"
- РЕГУЛАЦИОНА ЛИНИЈА
- ГРАТЕВИНСКА ЛИНИЈА
- СПРОВОЂЕЊЕ:
- ИЗРАДА ГПР-А
- УРБАНИСТИЧКИ ПРОЈЕКТИ

ПЛАНИРАНЕ НАМЕНЕ ПОВРШИНА,  
УРБАНИСТИЧКА РЕГУЛАЦИЈА  
И СПРОВОЂЕЊЕ  
P = 1:5000  
ПРЕДЛОЖЕЊЕ ЗА КОМПАНИЈУ  
УРБАНИЗАЦИЈА, ПРОЈЕКТОРАЊЕ И ИНЖЕЊЕРИНГ

Датум: 2023.09.01  
Лист: Бр. 3  
Масштаб: 1:5000

100 0 100 200 300 400 500